



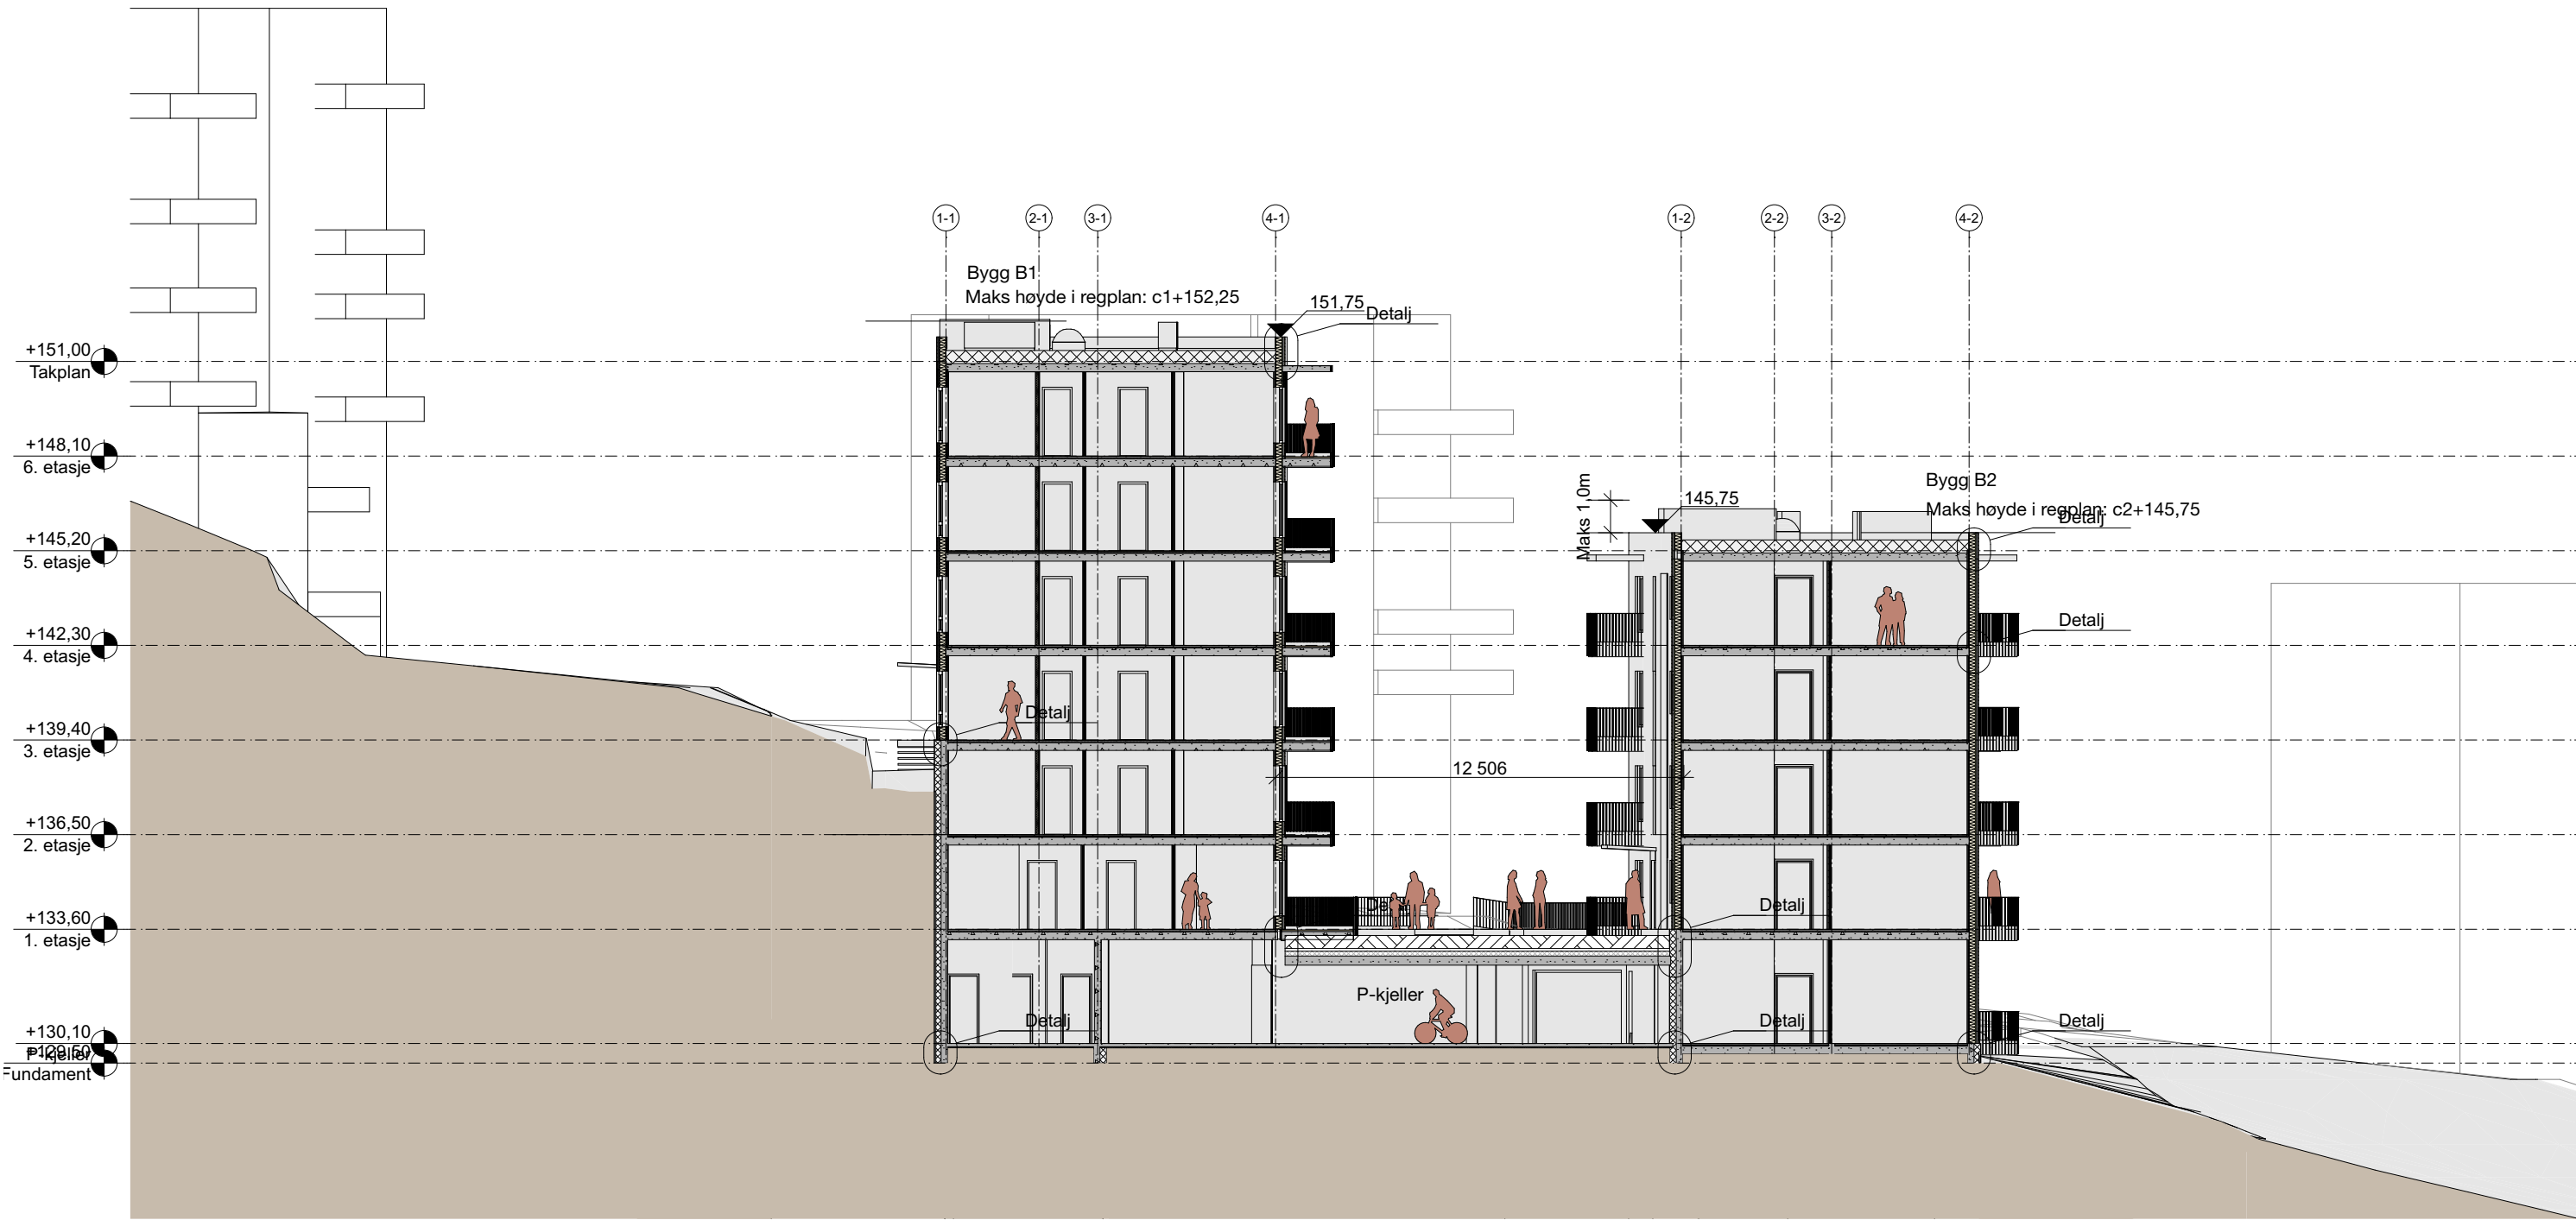

Rev.	Dato	Revisjonen gjelder	Sign	Ktr


Prosjekt		Lund Østre, delfelt B5	
Gnr/Bnr: 177/815		Lund Østre, Andersbakkan, 7089 Heimdal	
Byggherre		Villaservice feltutbygging AS	
		Kjøpmannsgata 50, 7010 Trondheim	
Målestokk	1:200/A2		0 1 2 5 m
Internt prosjektnr.	Dato	2258 23.06.2025	
Status	Søknad om endring 2		Sign: LF
			Kontroll: KT
		Saksbeh.: IF	

Snitt

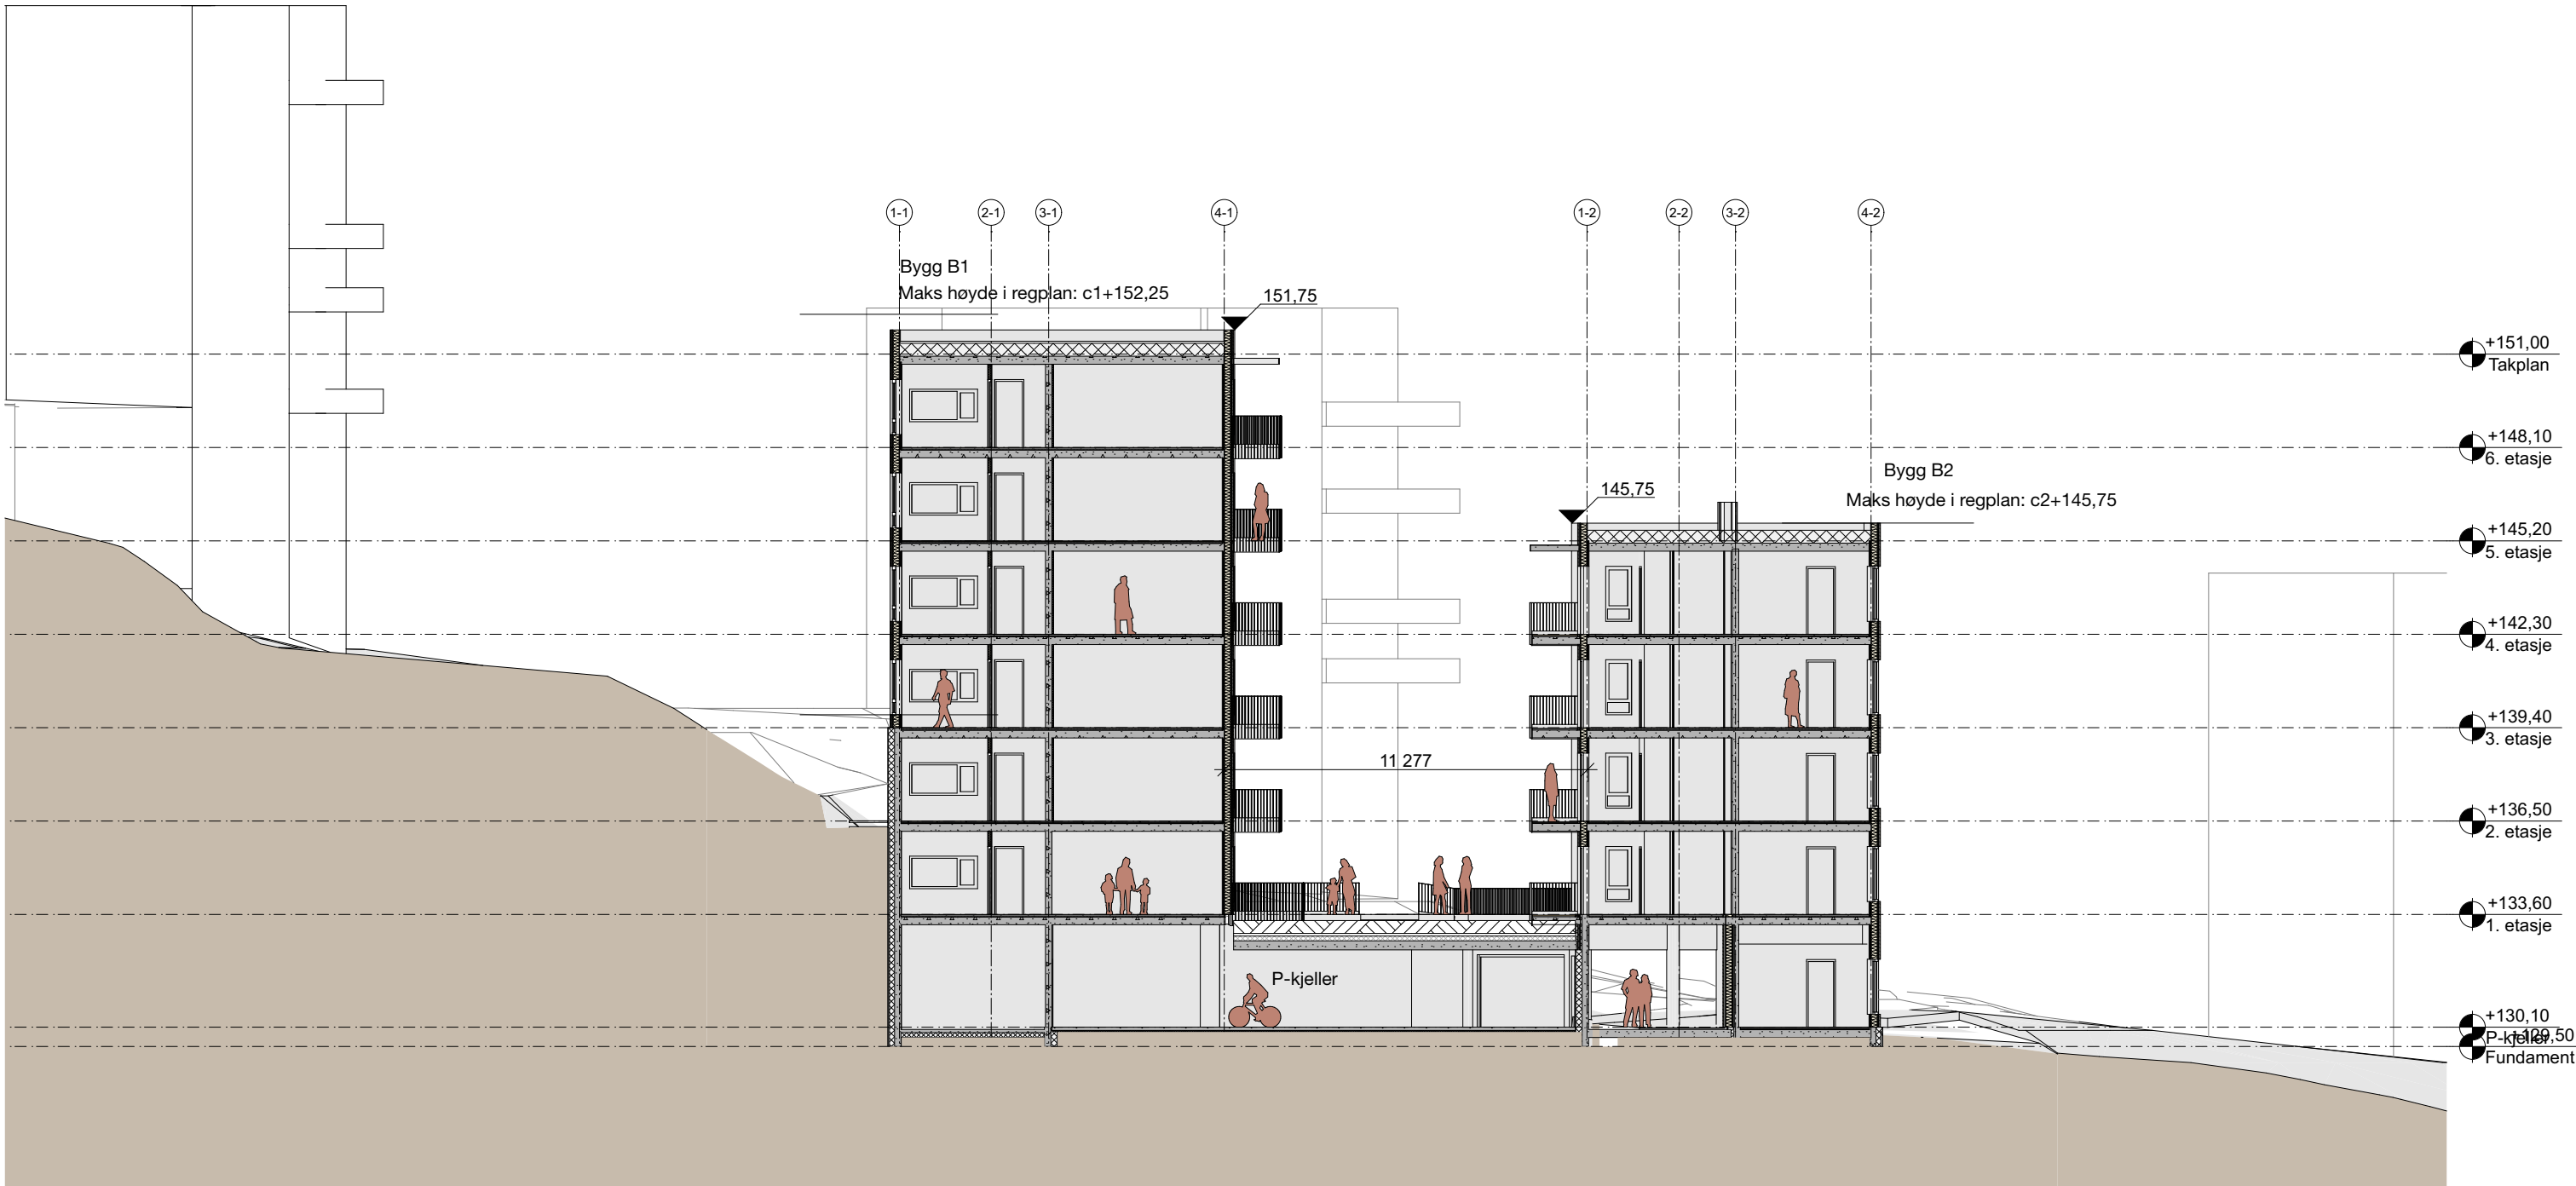

Rev.	Dato	Revisjonen gjelder	Sign	Ktr

Prosjekt					
Lund Østre, delfelt B5					
Gnr/Bnr. 177/815 Lund Østre, Andersbakkan, 7089 Heimdal					
Byggherre					
Villaservice feltutbygging AS					
Kjøpmannsgata 50, 7010 Trondheim					
Målestokk	0125 m		Format		
1:200/A2			A2		
Internt prosjektnr.	Dato		Sign:		
2258	23.06.2025		LF		
Status			Kontroll:		
Søknad om endring 2			KT		
			Saksbeh.:		
			lf		
Tegning					
Snitt					

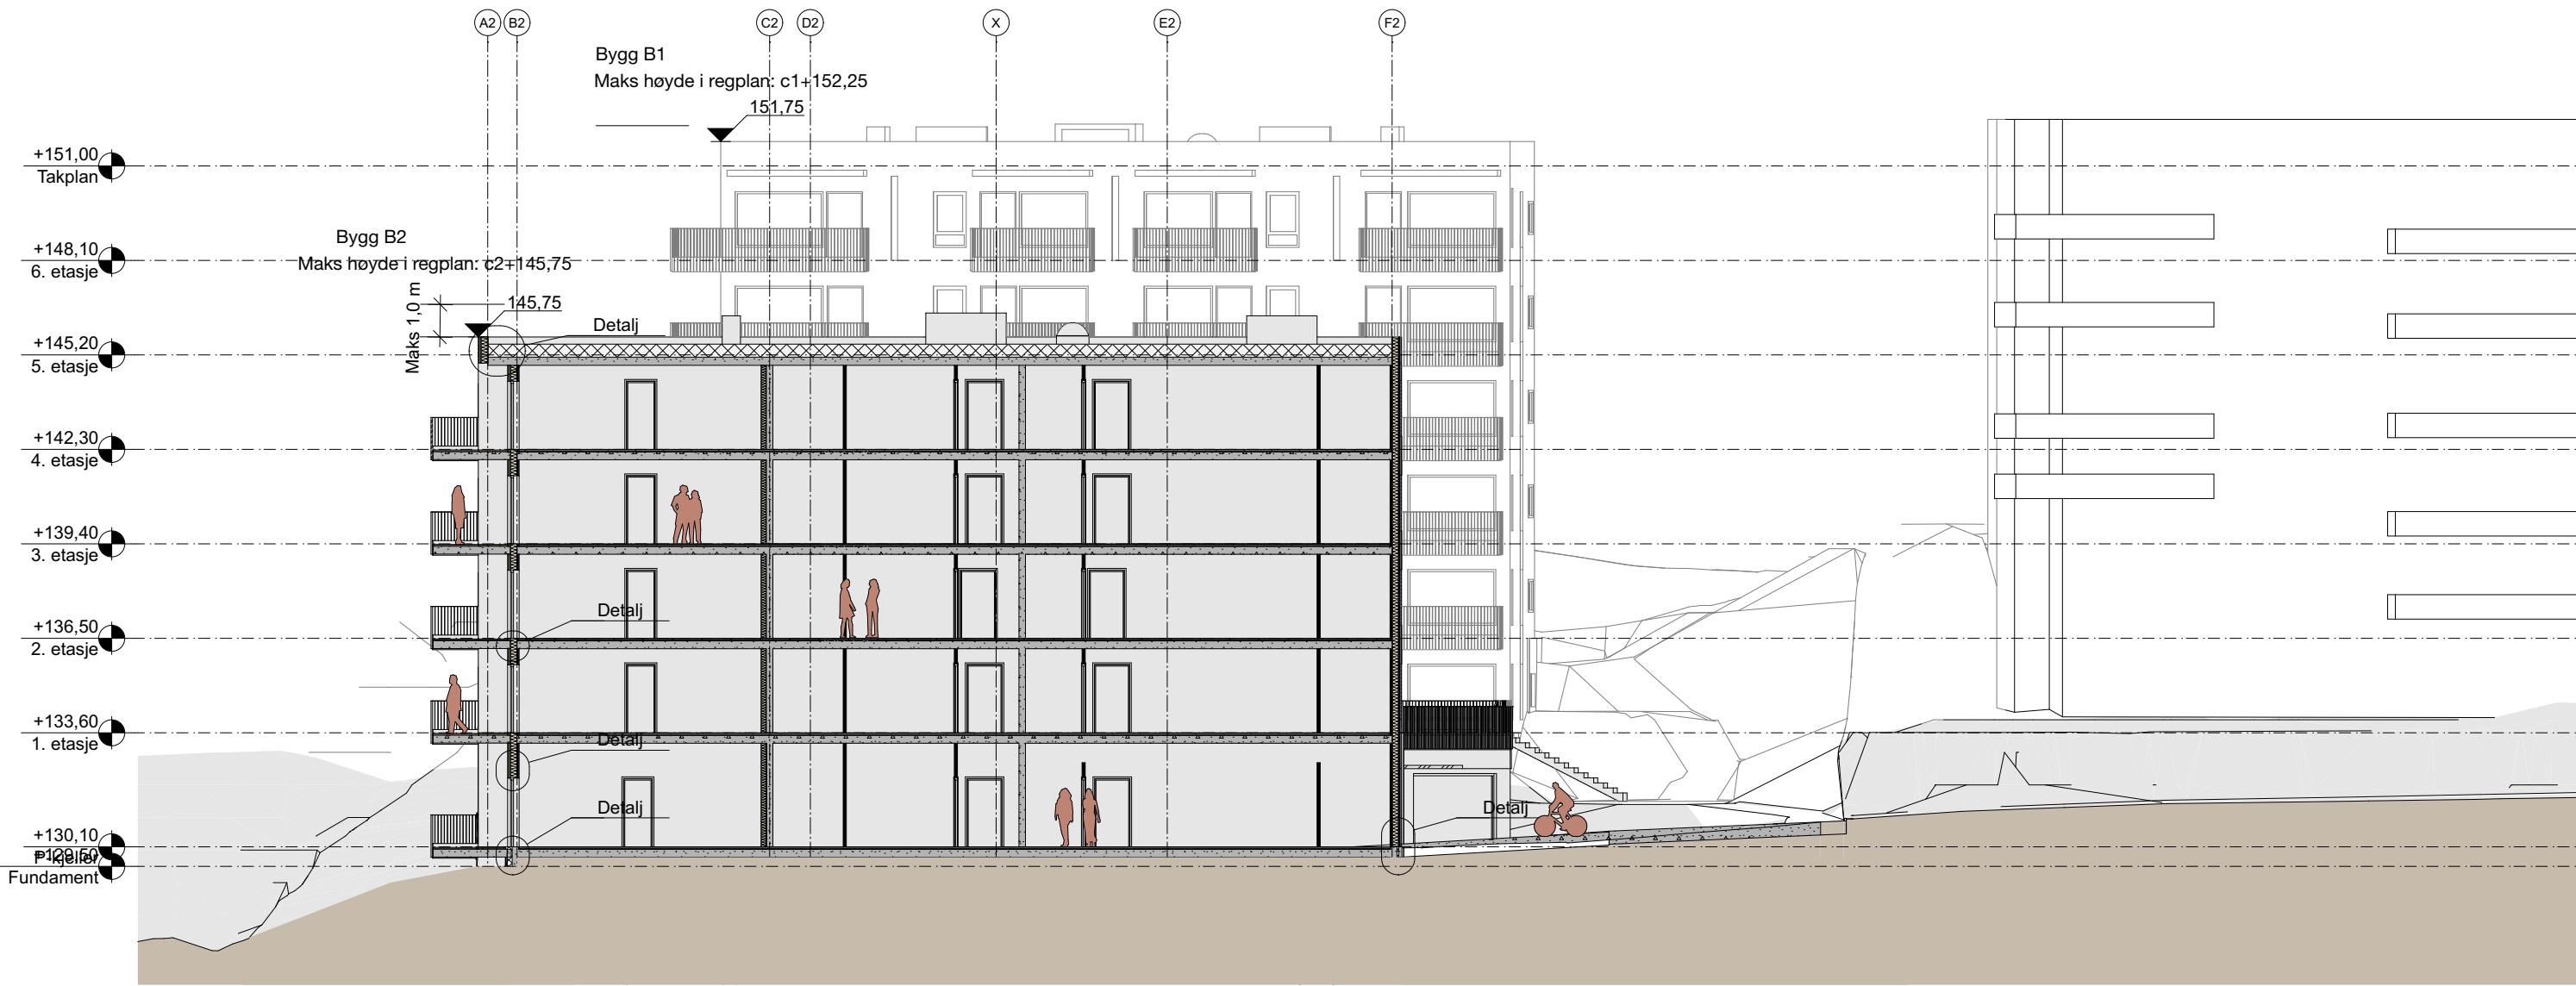

Rev.	Dato	Revisjonen gjelder	Sign	Ktr

Prosjekt	
Lund Østre, delfelt B5	
Gnr/Bnr: 177/815 Lund Østre, Andersbakkan, 7089 Heimdal	
Byggherre	
Villaservice feltutbygging AS	
Kjøpmannsgata 50, 7010 Trondheim	
Målestokk	Format
1:200/A2	A2
Internt prosjektnr.	Sign:
2258	LF
	Kontroll:
Status	KT
Søknad om endring 2	Saksbeh.: lf