


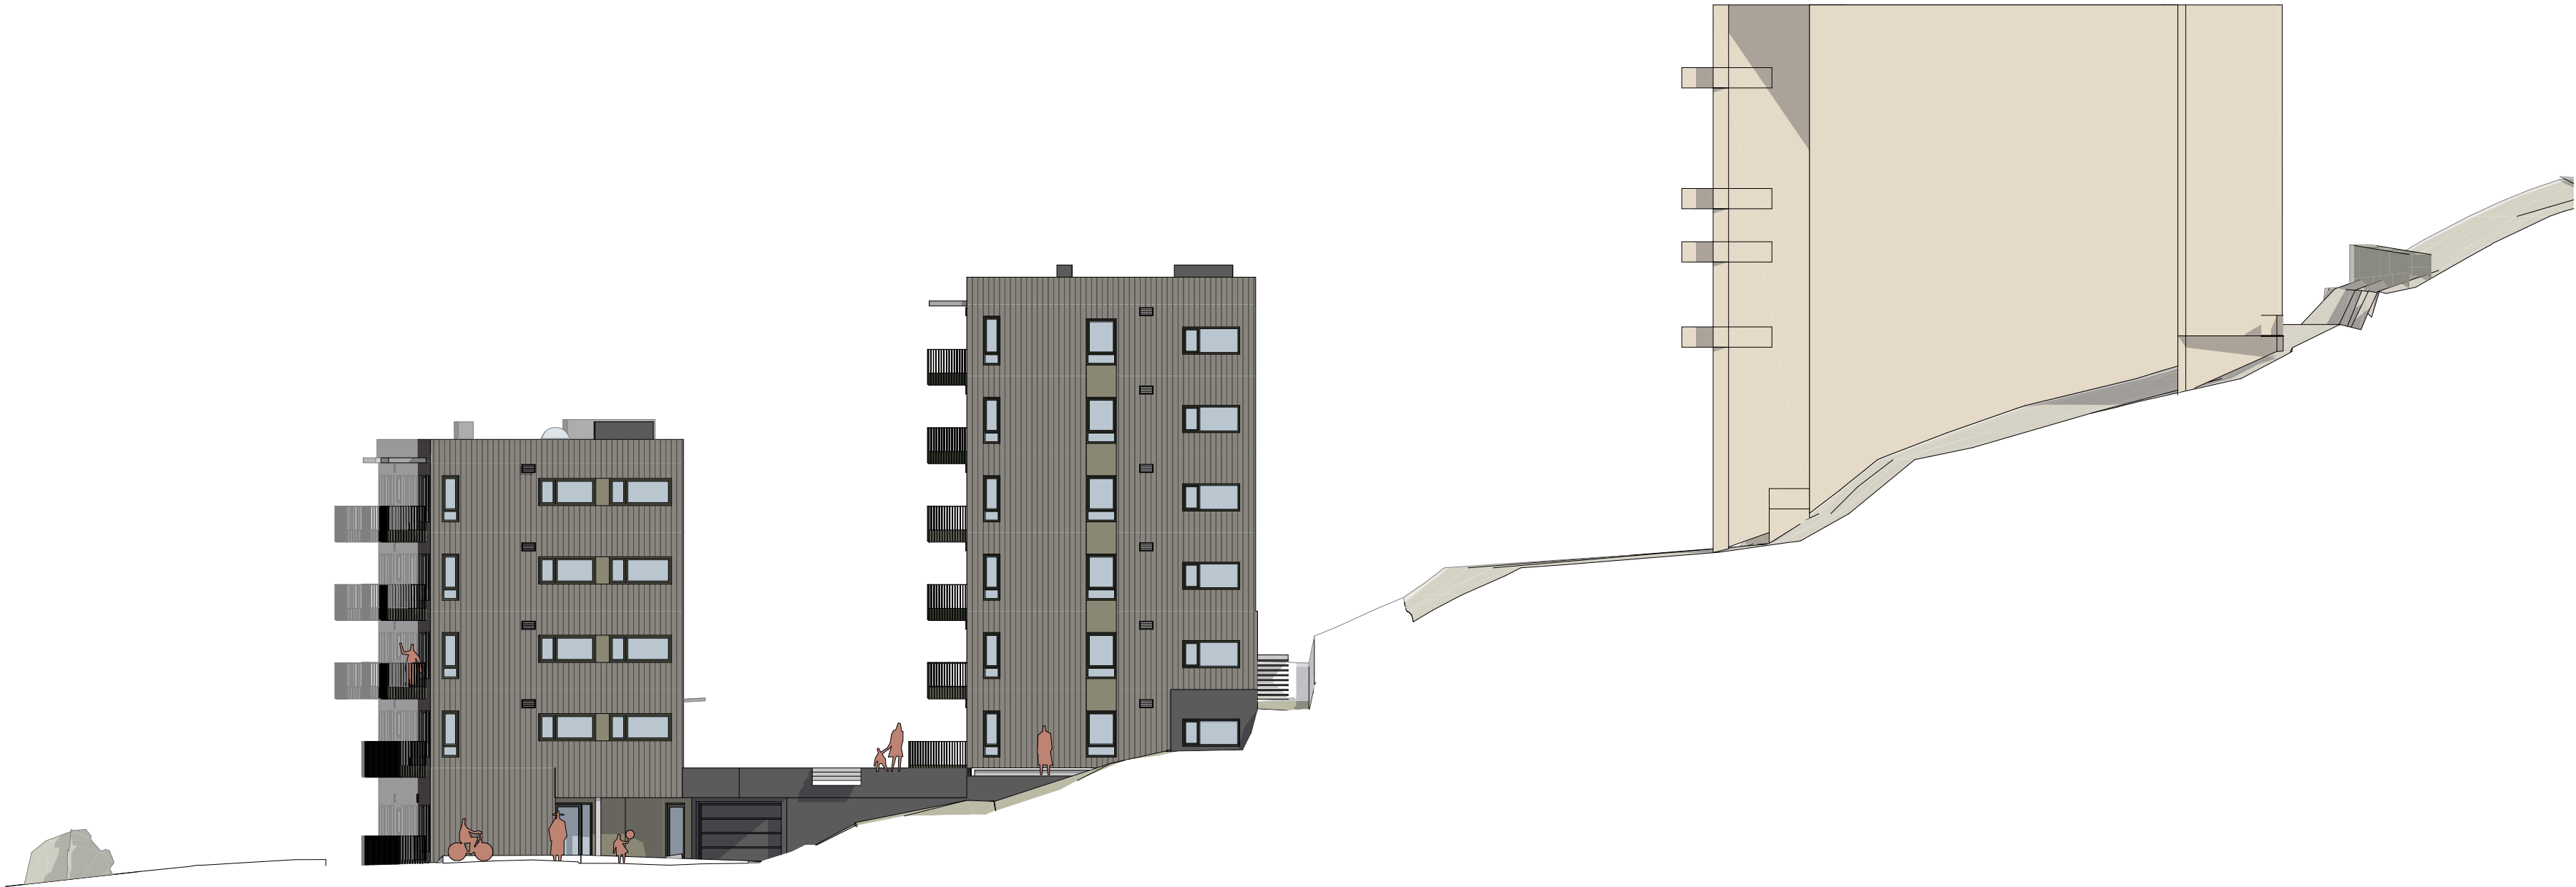

Fasade øst B1 og B2



Fasade sør B1


A42-01

Prosjekt		Format A2
Lund Østre, delfelt B5		
Gnr/Bnr. 177/815 Lund Østre, Andersbakkan, 7089 Heimdal		
Byggherre		
Villaservice feltutbygging AS		
Kjøpmannsgata 50, 7010 Trondheim		
Målestokk	0 1 2 5 m	Sign: lf Kontroll: kt Saksbeh.:
1:200		
Internt prosjektnr.	Dato	
2258	26.01.2023	
Status		
rammesøknad		

Fasader B1 og B2

Tegningsnr.
A42-01

Revisjon

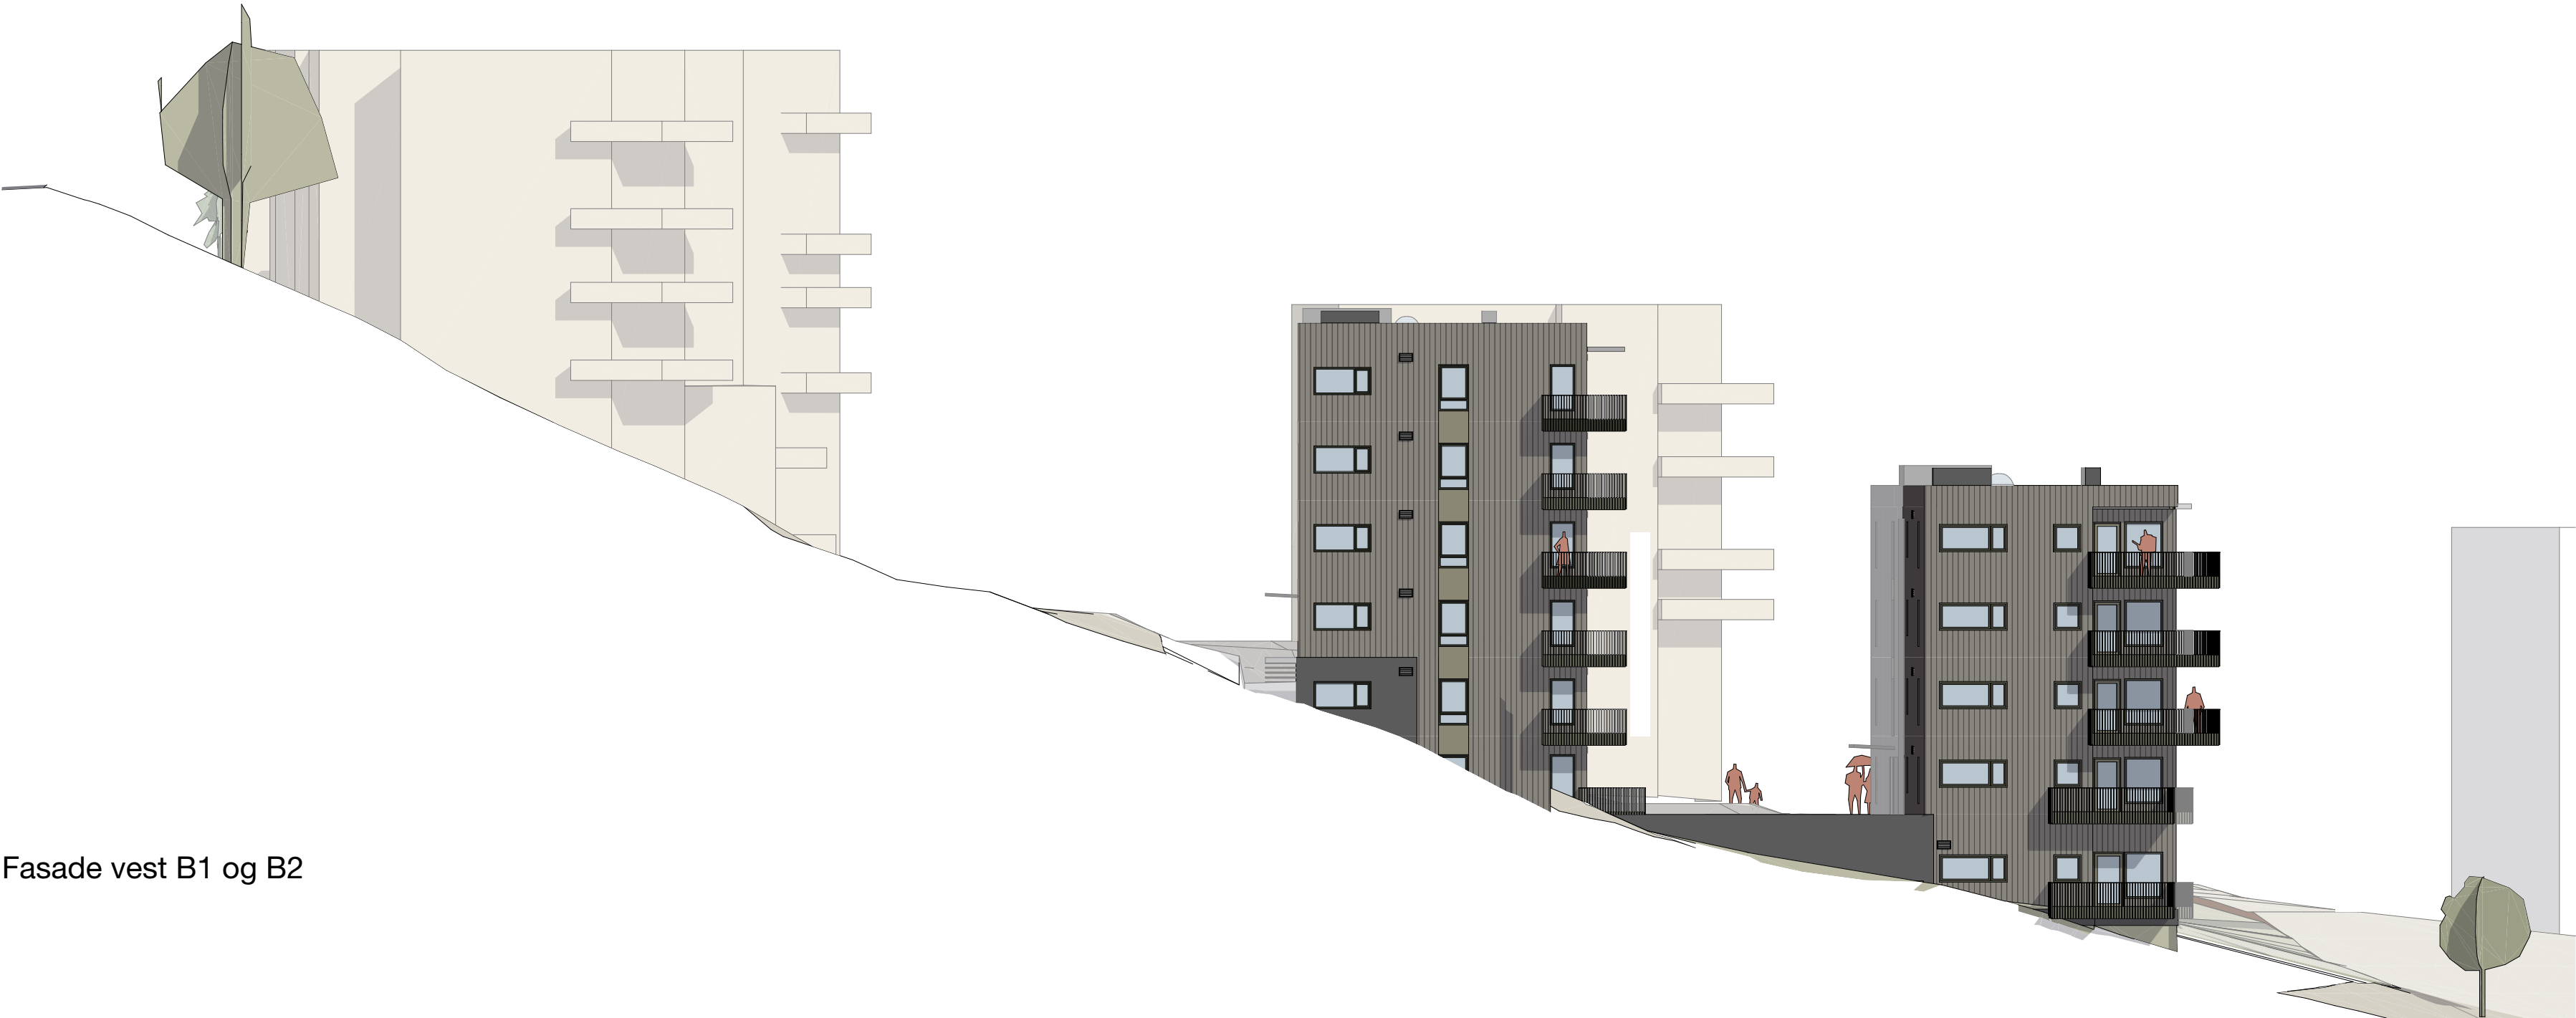

Fasade vest B1 og B2

A42-02



Fasade sør B2

Prosjekt		Format A2
Lund Østre, delfelt B5 Gnr/Bnr. 177/815 Lund Østre, Andersbakkan, 7089 Heimdal		
Byggherre		
Villaservice feltutbygging AS Kjøpmannsgata 50, 7010 Trondheim		
Målestokk 1:200		Sign: lf Kontroll: kt Saksbeh.:
Internt prosjektnr. 2258	Dato 26.01.2023	
Status rammesøknad		

Fasader B1 og B2



Fasade nord B2



Fasade nord B1

A42-03

Prosjekt			Format
Lund Østre, delfelt B5			A2
Gnr/Bnr: 177/815 Lund Østre, Andersbakk, 7089 Heimdal			
Byggherre			Sign:
Villaservice feltutbygging AS			If
Kjøpmannsgata 50, 7010 Trondheim			Kontroll:
			kt
Status			Saksbeh.:
rammesøknad			

Tegning
Fasader B1 og B2

Tegningsnr.
A42-03

Revisjon



3D-illustrasjon sett fra vest



3D-illustrasjon sett fra øst



Inngang og innkjøring p-kjeller



Illustrasjon sett med edellauvskog i vest