


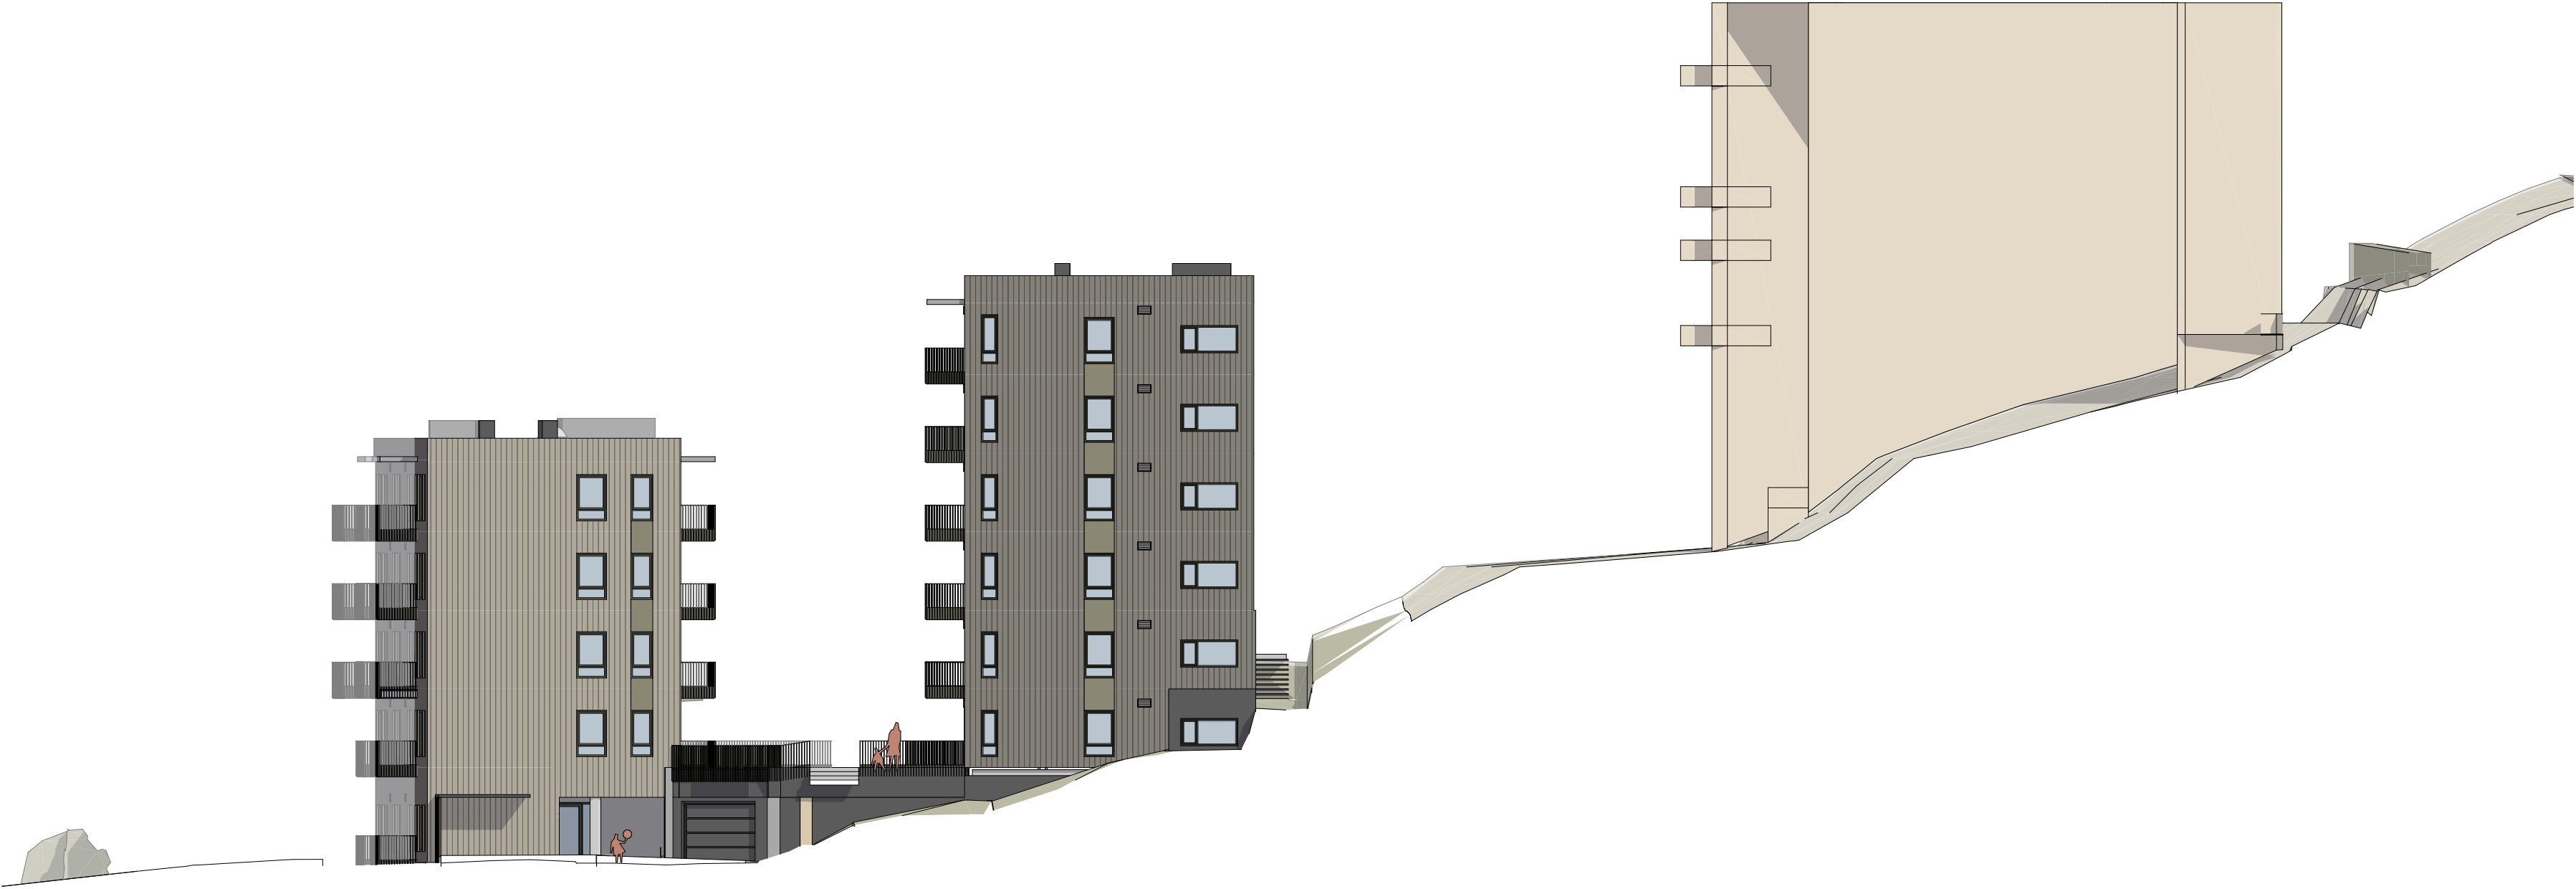

Fasade øst B1 og B2




Fasade sør B1

A42-01

Prosjekt			
Lund Østre, delfelt B5			
Gnr/Bnr: 177/815 Lund Østre, Andersbakkan, 7089 Heimdal			
Byggherre			
Villaservice feltutbygging AS			
Kjøpmannsgata 50, 7010 Trondheim			
Målestokk	0 1 2 5 m		
Internt prosjektnr:			Format
2258			A2
Dato			Sign:
23.06.2025			LF
Status			Kontroll:
Søknad om endring 2			KT
Tegning			Saksbeh.:
Fasader B1 og B2			lf

Tegningsnr. A42-01 Revisjon

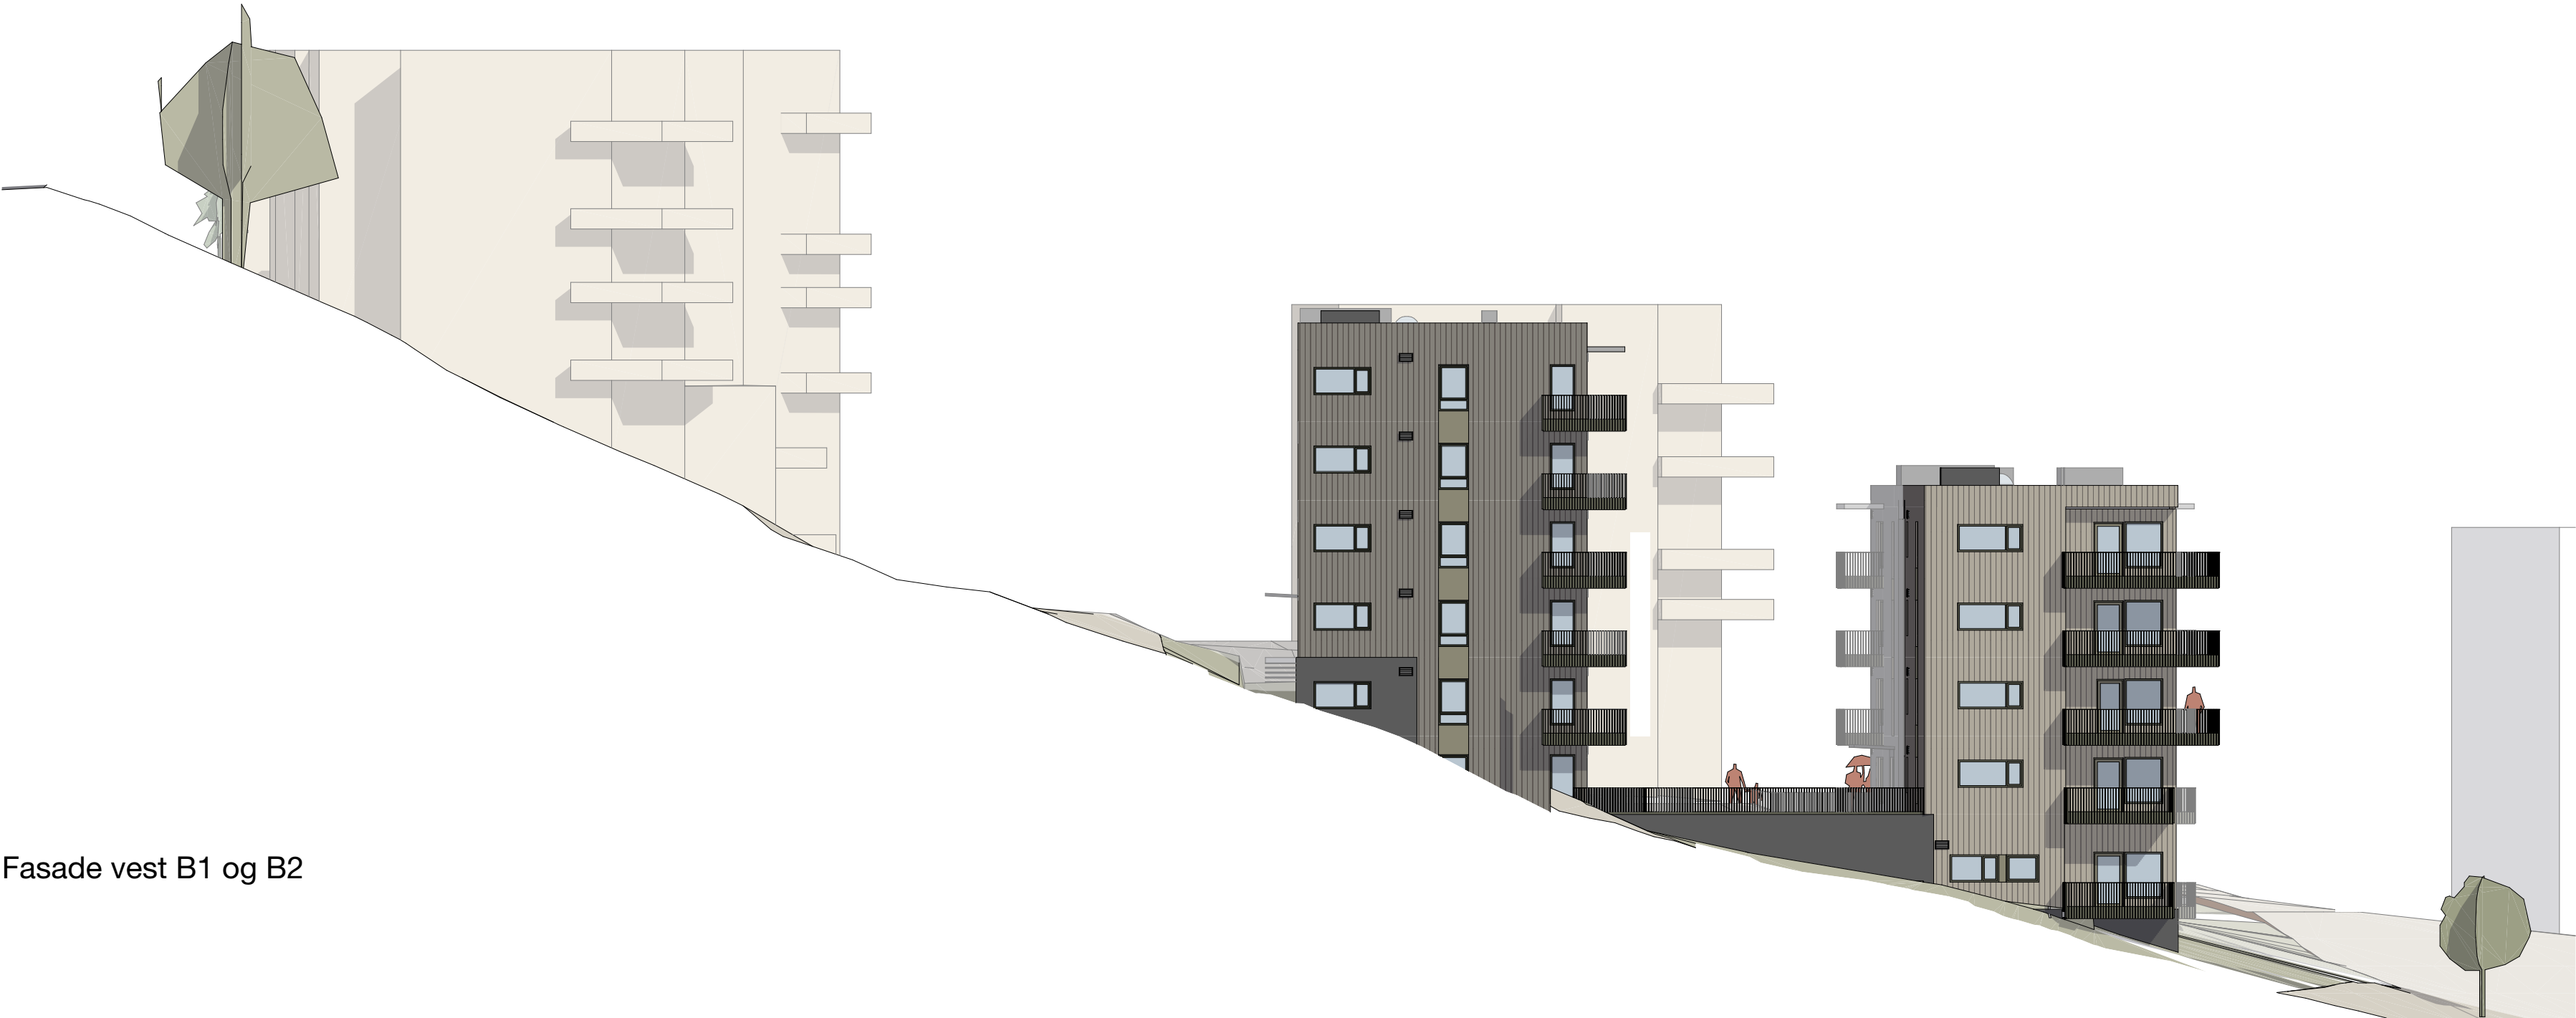

Fasade vest B1 og B2

A42-02



Fasade sør B2

Prosjekt			Format
Lund Østre, delfelt B5			A2
Gnr/Bnr. 177/815 Lund Østre, Andersbakk, 7089 Heimdal			
Byggherre			
Villaservice feltutbygging AS			Sign: LF
Kjøpmannsgata 50, 7010 Trondheim			
Målestokk			Kontroll: KT
1:200			
Internet prosjektmr.	Dato		Saksbeh.: If
2258	23.06.2025		
Status			
Søknad om endring 2			

Tegning	
Fasader B1 og B2	
Tegningsnr.	Revisjon
A42-02	



Fasade nord B2



Fasade nord B1

A42-03

Prosjekt			Format
Lund Østre, delfelt B5			A2
Gnr/Bnr: 177/815 Lund Østre, Andersbakkan, 7089 Heimdal			
Byggherre			Sign:
Villaservice feltutbygging AS			LF
Kjøpmannsgata 50, 7010 Trondheim			Kontroll:
			KT
Status			Saksbeh.:
Søknad om endring 2			lf

Tegning
Fasader B1 og B2


Tegningsnr.
A42-03



Fasade øst B1 og B2



Fasade nord B1

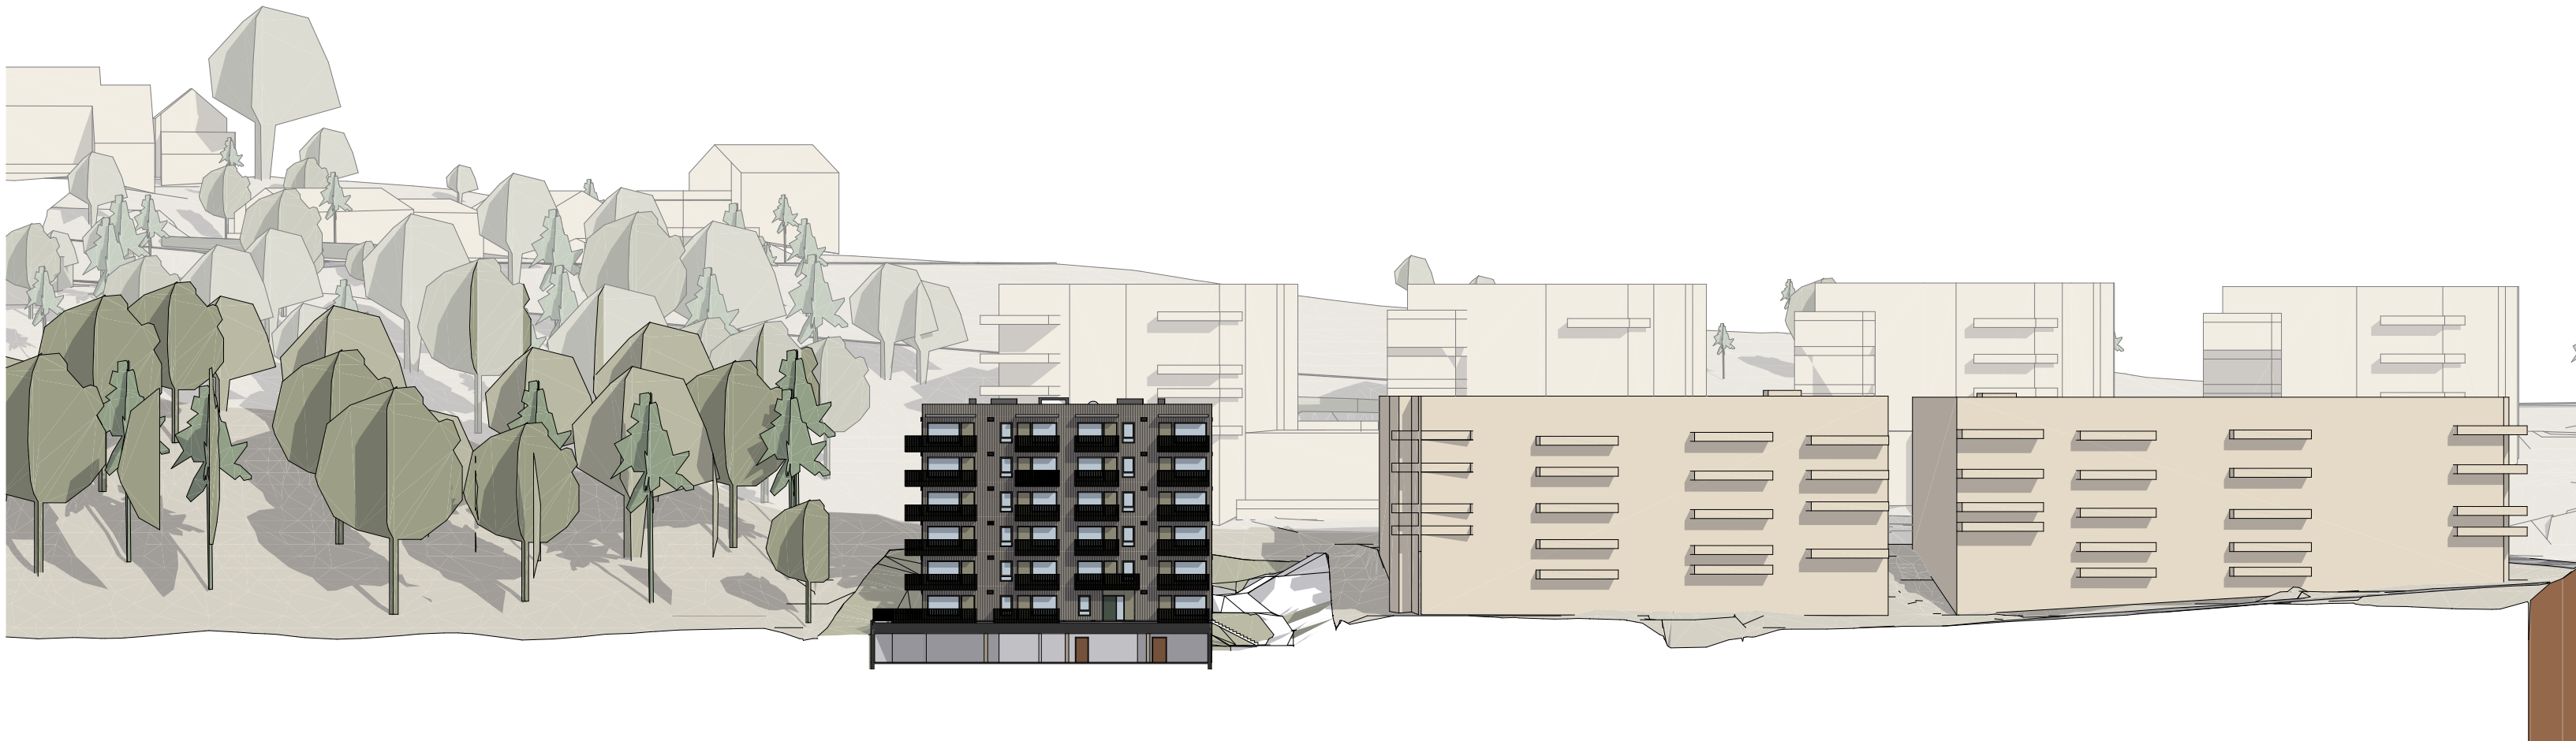

Fasade sør B1

A42-04

Prosjekt
Lund Østre, delfelt B5
Gnr/Bnr: 177/815 Lund Østre, Andersbakkan, 7089 Heimdalen

Byggherre
Villaservice feltutbygging AS
Kjøpmannsgata 50, 7010 Trondheim

Målestokk
1:200

0 1 2 5 m

Format
A2

Internt prosjektnr.
2258

Dato
23.06.2025

Sign.
LF

Kontroll:
KT

Status
Søknad om endring 2

Saksbeh.:

Tegning
Fasader B1 og B2

Tegningsnr.
A42-04

Revisjon

EGGEN ARKITEKTER AS
Statsråd Krohgs veg 15E 7021 Trondheim
Tlf: 72 56 75 10 www.eggen-arkitekter.no